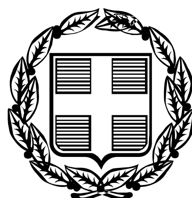


ΕΦΗΜΕΡΙΣ ΤΗΣ ΚΥΒΕΡΝΗΣΕΩΣ

ΤΗΣ ΕΛΛΗΝΙΚΗΣ ΔΗΜΟΚΡΑΤΙΑΣ

ΤΕΥΧΟΣ ΤΕΤΑΡΤΟ **Αρ. Φύλλου 265**

2 Ιουλίου 2009

ΑΠΟΦΑΣΕΙΣ

Αριθμ. 33440/3418

Καθορισμός των ορίων αιγιαλού, παραλίας και παλαιού αιγιαλού στην θέση «ΑΠΟ ΧΕΙΜΑΡΡΟ ΒΑΡΕΙΑΣ ΝΑΥΠΑΚΤΟΥ ΕΩΣ ΕΚΒΟΛΕΣ ΠΟΤΑΜΟΥ ΜΟΡΝΟΥ (πινακίδες 1, 2, 4, 5)» του Δήμου Ναυπάκτου Ν. Αιτωλ/νίας.

Ο ΓΕΝΙΚΟΣ ΓΡΑΜΜΑΤΕΑΣ
ΠΕΡΙΦΕΡΕΙΑΣ ΔΥΤΙΚΗΣ ΕΛΛΑΔΑΣ

Έχοντας υπόψη:

1. Τις διατάξεις του ν. 2971/2001 (Φ.Ε.Κ. 285/τ.Α΄/19.12.2001) «Περί αιγιαλού και παραλίας».

2. Τις διατάξεις του ν. 3200/1955 «Περί διοικητικής αποκέντρωσης» όπως αυτές τροποποιήθηκαν και ισχύουν σήμερα με τα ν.δ. 532/1970, β.δ. 704/1970, β.δ. 705/1970, β.δ. 192/1972, π.δ. 347/1986, ν. 2026/1992 και π.δ. 97/1993.

3. Τις διατάξεις του άρθρου 20 του ν. 719/1977 «Περί του τρόπου σύνταξης τοπογραφικών και υψομετρικών διαγραμμάτων από ιδιώτες μηχανικούς κ.λπ.».

4. Την παρ.21 του άρθρου 46 του ν. 3220/2004 «Μέτρα αναπτυξιακής και κοινωνικής πολιτικής-αντικειμενοποίηση του φορολογικού ελέγχου & άλλες διατάξεις» (Φ.Ε.Κ. 15/τ.Α΄/28.1.2004), με την οποία ορίζεται ότι από 10.4.2004 αρμοδιότητες του Υπουργού Οικονομίας και Οικονομικών οι οποίες ανήκαν ή είχαν μεταβιβαστεί στους Νομάρχες μέχρι την έναρξη λειτουργίας των Νομαρχιακών Αυτοδιοικήσεων και αφορούν θέματα του Υπουργείου Οικονομίας και Οικονομικών, που εξαιρέθηκαν από την κατάργηση με τις διατάξεις της παρ.2 του άρθρου 39 του ν. 2218/1994, περιέρχονται στον Γενικό Γραμματέα της Περιφέρειας.

5. Την υπ' αριθμ. 11405 /6.9.2004 απόφαση του Γενικού Γραμματέα που ορίζει την Δ.Δ.Ε ως αρμόδια Διεύθυνση για την μελέτη και εισήγηση θεμάτων αιγιαλού και παραλίας .

6. Το υπ' αριθμ. 36/27.7.2004 έγγραφο της Γενικής Γραμματείας της Κυβέρνησης .

7. Την από 11.5.2009 έκθεση της κατά το άρθρο 3 του ν. 2971/2001 αρμόδιας Επιτροπής καθορισμού των ορίων του αιγιαλού, παραλίας και παλαιού αιγιαλού στην θέση «ΑΠΟ ΧΕΙΜΑΡΡΟ ΒΑΡΕΙΑΣ ΝΑΥΠΑΚΤΟΥ ΕΩΣ ΕΚΒΟΛΕΣ ΠΟΤΑΜΟΥ ΜΟΡΝΟΥ» του Δήμου Ναυπάκτου Ν. Αιτωλ/νίας.

8. Τα τοπογραφικά και υψομετρικά διαγράμματα τα οποία συντάχθηκαν σε κλίμακα 1:1000 τον Δεκέμβριο 1997 από τον Πολιτικό Μηχανικό Νικόλαο Κυλάφη και ενημερώθηκαν εκ νέου μετά την γνωμοδότηση του Γ.Ε.Ν. τον Μάιο του 2009, σε τέσσερις (4) πινακίδες (1), (2), (4), (5), ελέγχθηκαν για την ακρίβεια της αποτύπωσης στις 29.2.2008 από την Αγρονόμο Τοπογράφο Μηχανικό της Κτηματικής Υπηρεσίας Αιτωλ/νίας Αργιαδίτη Ιωάννα και θεωρήθηκαν από την ίδια, στις 11.5.2009.

9. Την σύμφωνη γνώμη του Γενικού Επιτελείου Ναυτικού (με τις συνημμένες επισημάνσεις) που διατυπώθηκε στο υπ' αριθμ. 544.5/211/09/7.4.2009 έγγραφο του.

10. Το υπ' αριθμ. 410/28.4.2009 (αρ. ΔΔΕ/ΠΔΕ 29503/2986/ 29.5.2009) έγγραφο της Κτηματικής Υπηρεσίας Αιτωλοακαρνανίας με το οποίο μας διαβιβάστηκαν τα σχετικά στοιχεία, αποφασίζουμε:

Επικυρώνουμε την από 11.5.2009 έκθεση της κατά το άρθρο 3 του ν. 2971/2001 αρμόδιας Επιτροπής καθορισμού των ορίων αιγιαλού, παραλίας και παλαιού αιγιαλού στην θέση «ΑΠΟ ΧΕΙΜΑΡΡΟ ΒΑΡΕΙΑΣ ΝΑΥΠΑΚΤΟΥ ΕΩΣ ΕΚΒΟΛΕΣ ΠΟΤΑΜΟΥ ΜΟΡΝΟΥ» του Δήμου Ναυπάκτου Ν. Αιτωλ/νίας, καθώς και τα τοπογραφικά και υψομετρικά διαγράμματα τα οποία συντάχθηκαν σε κλίμακα 1:1000 τον Δεκέμβριο 1997 από τον Πολιτικό Μηχανικό Νικόλαο Κυλάφη και ενημερώθηκαν εκ νέου μετά την γνωμοδότηση του Γ.Ε.Ν. τον Μάιο του 2009, σε τέσσερις (4) πινακίδες (1), (2), (4), (5), ελέγχθηκαν για την ακρίβεια της αποτύπωσης στις 29.2.2008 από την Αγρονόμο Τοπογράφο Μηχανικό της Κτηματικής Υπηρεσίας Αιτωλ/νίας Αργιαδίτη Ιωάννα και θεωρήθηκαν από την ίδια, στις 11.5.2009.

Στα τοπογραφικά αυτά διαγράμματα καθορίσθηκαν η οριογραμμή του αιγιαλού με κόκκινη συνεχή πολυγωνική γραμμή με στοιχεία Α1, ..., Α68 και Α79, ..., Α103, Α104., η οριογραμμή της παραλίας με κίτρινη συνεχή πολυγωνική γραμμή με στοιχεία Π1, Π2, ..., Π30, Π33, Π34, ..., Π56 και Π70, ..., Π93, Π94 και η οριογραμμή του παλαιού αιγιαλού με συνεχή μπλε πολυγωνική γραμμή με στοιχεία Α1, Α1΄, Α2΄, Α3΄, ..., Α13΄, Α14΄, Α31 και Α23΄, ..., Α30΄ και συντεταγμένες όπως αναγράφονται στα τοπογραφικά διαγράμματα του εν λόγω καθορισμού. Λαμβάνοντας υπόψη την από 31.1.2008 Τεχνική Έκθεση της Μηχανικού της Κτηματικής Υπηρεσίας Αιτωλ/νίας Αργιαδίτη Ιωάννας, εξαιρούνται του παλαιού αιγιαλού όλα τα ακίνητα μεταξύ των κορυφών Α1, Α1΄, Α2΄, Α3΄, ..., Α8΄, Α9΄.

Η Κτηματική Υπηρεσία Αιτωλ/νίας στην οποία κοινοποιείται η παρούσα απόφαση, παρακαλείται για την άμεση αποστολή της Έκθεσης της Επιτροπής και των Τοπογραφικών διαγραμμάτων στο Δήμο Ναυπάκτου για ανάρτηση τους (Γνωμοδότηση αρ. 562/2005 του Νομικού Συμβουλίου του Κράτους).

Η απόφαση αυτή με την έκθεση της επιτροπής και το τοπογραφικό διάγραμμα, να δημοσιευθούν στην Εφημερίδα της Κυβερνήσεως.

Πάτρα, 17 Ιουνίου 2009

Ο Γενικός Γραμματέας Περιφέρειας
ΣΠΥΡΟΣ ΣΠΥΡΙΔΩΝ

ΠΡΑΚΤΙΚΟ ΕΠΙΤΡΟΠΗΣ ΚΑΘΟΡΙΣΜΟΥ ΤΩΝ ΟΡΙΩΝ ΑΙΓΙΑΛΟΥ, ΔΗΜΙΟΥΡΓΙΑ ΖΩΝΗΣ ΠΑΡΑΛΙΑΣ ΚΑΙ ΠΑΛΑΙΟΥ ΑΙΓΙΑΛΟΥ

(Αρθ. 3 του ν. 2971/2001)

Για τον καθορισμό των ορίων του Αιγιαλού, Παραλίας και Παλαιού Αιγιαλού στη θέση «από χείμαρρο Βαρείας Ναυπάκτου έως εκβολές ποταμού Μόρνου (πινακίδες 1, 2, 4, 5)», του Δήμου Ναυπάκτου του Νομού Αιτωλοακαρνανίας, σήμερα την 11η του μηνός Μαΐου του έτους 2009, ημέρα Δευτέρα και ώρα 11:00π.μ., οι υπογεγραμμένοι:

1. ΔΑΛΛΑΣ ΓΕΩΡΓΙΟΣ, Εφοριακός ΤΕ/Α΄, ως Προϊστάμενος της Κτηματικής Υπηρεσίας Αιτωλ/νίας, ως Πρόεδρος,

2. ΑΡΓΙΑΔΙΤΗ ΙΩΑΝΝΑ, Αγρονόμος και Τοπογράφος Μηχανικός ΠΕ/Β΄ της Κτηματικής Υπηρεσίας Αιτωλ/νίας (Κ.Υ.Α), ως μέλος της επιτροπής,

3. ΤΣΑΦΑΛΟΠΟΥΛΟΣ ΑΛΕΞΙΟΣ, υποπλοίαρχος Λ/Σ, ως Λιμενάρχης Λιμενικού Σταθμού Ναυπάκτου, ως μέλος της επιτροπής

4. ΤΖΙΩΛΗΣ ΔΗΜΗΤΡΙΟΣ, Αγρονόμος & Τοπογράφος Μηχανικός, Δ/ντής της Διεύθυνσης Πολεοδομίας της Νομαρχιακής Αυτοδιοίκησης Αιτωλοακαρνανίας, απών, ως μέλος της επιτροπής (παρότι ειδοποιήθηκε έγκαιρα δεν προσήλθε),

5. Δ/ΝΤΗΣ ΠΕ.ΧΩ., της Διεύθυνσης Περιβάλλοντος και Χωροταξίας της Περιφέρειας Δυτικής

Ελλάδας, ως μέλος της επιτροπής (παρότι προσκλήθηκε έγκαιρα δεν προσήλθε), απών, αποτελούντες την Επιτροπή καθορισμού των ορίων του Αιγιαλού και παραλίας δυνάμει του άρθρου 3 του ν. 2971/2001 συγκληθείσα κατόπιν προφορικής εντολής του Προέδρου αυτής, συνεδριάσαμε στα γραφεία της Κτηματικής Υπηρεσίας Αιτωλ/νίας, για το θέμα του καθορισμού των ορίων αιγιαλού-παραλίας και παλαιού αιγιαλού και ο πρόεδρος εισηγήθηκε το θέμα ημερήσιας διάταξης. Παρούσα στην επιτροπή ήταν και η Τζωρτζοπούλου Μαρία, η οποία είχε και την ευθύνη της σύνταξης του παρόντος πρακτικού και αφού λάβαμε υπόψη:

> Τα υπό του Νικολάου Κυλάφη, Πολιτικού Μηχανικού, τοπογραφικά και υψομετρικά διαγράμματα, συνταχθέντα τον Δεκέμβριο του 1997 και ενημερωμένα εκ νέου μετά την παρακάτω γνωμοδότηση του Γ.Ε.Ν., τον Μάιο του έτους 2009, σε τέσσερις (4) πινακίδες (1), (2), (4), (5), σε κλίμακα 1/1000, ελεγμένα για την ακρίβεια της αποτύπωσης στις 29.2.2008 από την Ιωάννα Γ. Αργιαδίτη, Αγρονόμου και Τοπογράφου Μηχανικού, υπαλλήλου της Κτηματικής Υπηρεσίας Αιτωλοακαρνανίας (κοινή υπουργική απόφαση) και θεωρημένα από την ίδια στις 11.5.2009, σε τέσσερις (4) πινακίδες.

> Το από 29.2.2008 πρακτικό της ίδιας Επιτροπής, καθώς και το υπ' αριθμ. 3133/Φ.410/112β/6.11.2008 έγγραφο της Κτηματικής Υπηρεσίας προς το Γενικό Επιτελείο Ναυτικού, σχετικά με την επανυποβολή της πινακίδας (2),

> Την από 31.1.2008 τεχνική έκθεση της Ιωάννας Αργιαδίτη Τοπογράφου Μηχανικού ΠΕ/Β΄ της Κτηματικής Υπηρεσίας Αιτωλ/νίας, η οποία αφορά την έρευνα ιδιοκτησιακού καθεστώτος ακινήτων στην περιοχή Βαρειά Ναυπάκτου, για την εξαίρεση ή μη από τον παλαιό αιγιαλό και τα συμπεράσματα αυτής,

> Την υπ' αριθμ. 6159/14.7.2005 απόφαση Γενικού Γραμματέα Περιφέρειας Δυτικής Ελλάδας (ΦΕΚ 883/τ.Δ΄/25.8.2005) σχετικά με τον καθορισμό των ορίων αιγιαλού, παραλίας και παλαιού αιγιαλού στην περιοχή Γρίμποβο Ναυπάκτου (πινακίδα (3),

Τα στοιχεία καθορισμού αιγιαλού και παραλίας που προβλέπονται από το άρθρο 9 του νόμου 2971/2001 και ειδικότερα:

α. Τη γεωμορφολογία του εδάφους για την οποία αναλυτικά αναφέρεται ότι: 1.Η μορφολογία της ακτής συνίσταται από:

Ι. χαλαρά ιζήματα (άμμος, χαλίκια, πέτρες) που έχουν προκύψει από την εναπόθεση φερτών υλών χειμάρρων και τα οποία έχουν εύρος που κυμαίνεται από 5 μ. έως 9 μ...

ΙΙ. Τεχνικά έργα (λιμενοβραχίονες, προβλήτες, κρηπιδώματα, οδοί, πλακοστρώσεις) και

ΙΙΙ. Εκβολές χειμάρρων.

2. Της ακτής συνέχονται εκτάσεις, πεδινές, εντός σχεδίου πόλεως, εν μέρει δομημένες με πυκνή δόμηση στο δυτικό τμήμα κυρίως του εν θέματι καθορισμού και δίπλα στο λιμάνι και πέραν αυτού προς την ανατολή (εκτός σχεδίου) χωρίς δόμηση.

3. Το φυσικό όριο βλάστησης συνίσταται από δενδρώδη φυσική βλάστηση (πλατάνια) στην παραλιακή ζώνη.

β. Το γεγονός ότι στην περιοχή δεν εντοπίστηκαν παράκτιοι φυσικοί πόροι.

γ. Τα πορίσματα από την εκτίμηση των μετεωρολογικών στοιχείων της περιοχής, ήτοι: ότι η περιοχή προσβάλλεται από ισχυρούς ανέμους έντασης 5-6Β, που συνήθως επικρατούν κατά την διάρκεια του έτους, είναι δε η περιοχή εκτεθειμένη σε έντονα παραθαλάσσια ρεύματα.

δ. Την μορφολογία του πυθμένα, ο οποίος συνίσταται από άμμο, ήπιες κλίσεις και με μικρά βάθη κοντά στην ακτή (ομαλή).

ε. Τον τομέα ανάπτυξης κυματισμού σε σχέση με το μέτωπο της ακτής, ότι δηλαδή πρόκειται για ακτή με μεγάλο ανάπτυγμα πελάγους καθώς και το ότι μεγάλο ανάπτυγμα θαλάσσιας έκτασης συμβάλλει στην δημιουργία μεγαλύτερης έκτασης κυματικού πεδίου σε σχέση με κλειστές περιοχές που έχουν την ίδια ένταση ανέμου.

στ. Την ύπαρξη τεχνικών έργων στην περιοχή λόγω του καθορισμού των ορίων χερσαίας ζώνης λιμένα από το έτος 1957. Αυτά είναι λιμενοβραχίονες, κρηπιδώματα, οδοί, προβλήτες και πλακοστρώσεις.

ζ. Σύμφωνα με το Περιφερειακό Πλαίσιο Χωροταξικού Σχεδιασμού και Αειφόρου Ανάπτυξης Περιφέρειας Δυτικής Ελλάδος (ΦΕΚ 1470/Β΄/9.10.2003-σελίδα 11) κέντρο ενισχυμένου 3ου επιπέδου με ιδιαίτερο πολιτιστικό και τουριστικό ρόλο και μάλιστα από το χάρτη Δ. 1.2. «Πρότυπο Χωρικής Ανάπτυξης-Παραγωγικής Δραστηριότητας» κλίμακας 1:800000, η περιοχή χαρακτηρίζεται «ως ενδεικτική ευρύτερη ζώνη αναζήτησης ελεγχόμενων δραστηριοτήτων τουρισμού-παραθερισμού».

η. Την ύπαρξη δημοσίων κτημάτων (καταγεγραμμένων) και κυρίως αγροτεμαχίων που βρίσκονται σε άμεση γειτνίαση με την παράκτια ζώνη και τα οποία προήλθαν από τις εναποθέσεις φερτών υλών του χειμάρρου Βαρειά.

θ. Το γεγονός ότι δεν υφίσταται Κτηματολόγιο.

ι. Δεν σημειώνονται στην περιοχή ευπαθή οικοσυστήματα και προστατευόμενες περιοχές.

> Την ύπαρξη αναθεώρησης και επεκτάσεως του σχεδίου πόλεως Ναυπάκτου, η οποία εγκρίθηκε με το από 31.8.1937-τεύχος Α΄, Β.Δ. (ΦΕΚ 341/Β.Δ.) και ΦΕΚ 235/τ.Δ΄/14.8.1976 περί τροποποιήσεως όρων και περιορισμών δομήσεως του ρυμοτομικού σχεδίου Ναυπάκτου και τον καθορισμό του παραδοσιακού ορίου του οικισμού ναυπάκτου με Προεδρικό Διάταγμα την 28.1.1993 (ΦΕΚ 85/τ.Δ΄/9.2.1993),

> Το από 27.10.1936 τοπογραφικό διάγραμμα της Επιτροπής Καθορισμού Χειμερίου Κύματος «από Ψανής έως Βαρείας» σε κλίμακα 1:1000, αποφασίζουμε:

Και καθορίζουμε επί των ως άνω τοπογραφικών διαγραμμάτων τις γραμμές αιγιαλού, της παραλίας και του παλαιού αιγιαλού, ως εξής:

1. α) Την οριογραμμή του αιγιαλού με συνεχή κόκκινη πολυγωνική γραμμή με στοιχεία Α1, ... Α68, και Α79, ... Α103, Α104.

β) Την οριογραμμή της παραλίας με συνεχή κίτρινη πολυγωνική γραμμή με στοιχεία Π1, Π2, ... Π30, Π33, Π34, ... Π56, και Π70, ..., Π93, Π94.

γ) την οριογραμμή του παλαιού αιγιαλού με συνεχή μπλε πολυγωνική γραμμή με στοιχεία Α1, Α1΄, Α2, Α3΄, ...Α13΄, Α14΄, Α31 και Α23΄,..., Α30΄ και συντεταγμένες όπως αναγράφονται στα τοπογραφικά διαγράμματα του εν λόγω καθορισμού και λαμβάνοντας υπόψη την από 31.1.2008 Τεχνική Εκθεση της μηχανικού της Κτηματικής Υπηρεσίας Αιτωλ/νίας Ιωάννας Αργιαδίτη, εξαιρούνται του παλαιού αιγιαλού όλα τα ακίνητα μεταξύ των κορυφών Α1, Α1΄, Α2΄, Α3΄, ... Α8΄, Α9΄, των οποίων οι κορυφές εξασφαλίζονται με ορθογώνιες συντεταγμένες από το κρατικό δίκτυο. Για τον καθορισμό των οριογραμμών λήφθηκαν υπόψη, ότι υπάρχει σχέδιο πόλεως εγκεκριμένο από το 1937 και επέκταση αυτού το 1978, δηλαδή μέχρι την ρυμοτομική γραμμή.

2. Οι κορυφές των οριογραμμών εξασφαλίζονται από το Κρατικό Τριγωνομετρικό Δίκτυο (εγκάρσια μερκατορική προβολή U.T.M. -οι συντεταγμένες αναφέρονται στο Ε.Γ.Σ.Α '87)

3. Πάνω στα διαγράμματα εφαρμόστηκε και η οριογραμμή της χερσαίας ζώνης λιμένα Ναυπάκτου, όπως φαίνεται στο από 1962 τοπογραφικό διάγραμμα καθορισμού της.

4. Η Επιτροπή αποδέχεται ρητά και ανεπιφύλακτα την από 31.1.2008 Τεχνική Εκθεση της μηχανικού Ιωάννας Αργιαδίτη, σχετικά με την έρευνα ιδιοκτησιακού καθεστώτος των ακινήτων που θίγονται από τον παλαιό αιγιαλό στην περιοχή της Βαρείας Ναυπάκτου.

Το παρόν συντάχθηκε από την Επιτροπή, σε τέσσερα (4) αντίγραφα, τριών σελίδων το καθένα και στην συνέχεια υπογράφηκε από αυτήν.

Η απόφαση αυτή να δημοσιευθεί στην Εφημερίδα της Κυβερνήσεως.

Ο Πρόεδρος	Η Γραμματέας
ΓΕΩΡΓΙΟΣ ΔΑΛΛΑΣ	ΜΑΡΙΑ ΤΖΩΡΤΖΟΠΟΥΛΟΥ

Τα Μέλη

ΙΩΑΝΝΑ ΑΡΓΙΑΔΙΤΗ

ΑΛΕΞΙΟΣ ΤΣΑΦΑΛΟΠΟΥΛΟΣ

ΕΘΝΙΚΟ ΤΥΠΟΓΡΑΦΕΙΟ
Για τεχνικούς λόγους στο σχεδιάγραμμα, έγινε σμίκρυνση, κατά ποσοστό 82%

ΑΠΟΣΠΑΣΜΑ ΧΑΡΤΗ Γ.Υ.Σ.
ΚΛΙΜΑΚΑ 1 : 50.000

ΣΥΝΤΕΤΑΓΜΕΝΕΣ ΟΡΟΣΗΜΩΝ		
α/α	Χ	Ψ
ΟΡ1=S82	309.153,33	4.250.122,21
ΟΡ2=S2	309.309,62	4.250.201,05
ΟΡ3=Τ11	309.387,65	4.250.258,44
ΟΡ4=S57	311.521,19	4.250.643,04
ΟΡ5=S58	311.556,57	4.250.589,93
ΟΡ6=Τ1	311.599,38	4.250.750,98
ΟΡ7=Τ14	311.639,44	4.250.493,26
ΟΡ8=S59	31[illegible].974,16	4.250.230,10
ΟΡ9=S74	312.048,43	4.250.050,65
ΟΡ10=S73	312.273,45	4.249.420,34
ΟΡ11=S71	312.327,52	4.249.437,15

ΥΠΟΜΝΗΜΑ ΣΥΜΒΟΛΙΣΜΩΝ

ΥΠΟΜΝΗΜΑ ΕΠΙΤΡΟΠΗΣ

ΕΛΛΗΝΙΚΗ ΔΗΜΟΚΡΑΤΙΑ
ΥΠΟΥΡΓΕΙΟ ΟΙΚΟΝΟΜΙΚΩΝ
ΚΤΗΜΑΤΙΚΗ ΥΠΗΡΕΣΙΑ ΑΙΤΩΛ/ΝΙΑΣ

ΜΕΛΕΤΗ
ΚΑΘΟΡΙΣΜΟΥ ΟΡΙΩΝ ΑΙΓΙΑΛΟΥ & ΠΑΡΑΛΙΑΣ ΣΤΙΣ ΠΕΡΙΟΧΕΣ ΜΕΣΟΛΟΓΓΙΟΥ, ΝΑΥΠΑΚΤΟΥ, ΚΡΥΟΝΕΡΙΟΥ, & ΑΓ.ΝΙΚΟΛΑΟΥ ΑΙΤΩΛ/ΝΙΑΣ

ΠΕΡΙΟΧΗ ΝΑΥΠΑΚΤΟΥ


ΤΟΠΟΓΡΑΦΙΚΟ ΔΙΑΓΡΑΜΜΑ 1

ΔΙΑΝΟΜΗ ΠΙΝΑΚΙΔΩΝ

ΑΓΡΙΝΙΟ - ΔΕΚΕΜΒΡΙΟΣ 1997

Β.Κ. 282
Β.Κ. 245
Β.Κ. 286α
Β.Κ. 287
Β.Κ. 286β

ΕΠΙΚΥΡΩΝΕΤΑΙ
με την υπ' αριθμ. 33440/3418
απόφαση Π.Δ.Ε.
Πάτρα 17-6-09
Ο ΓΕΝΙΚΟΣ ΓΡΑΜΜΑΤΕΑΣ Π.Δ.Ε.
ΣΠΥΡΟΣ ΣΠΥΡΙΔΩΝ

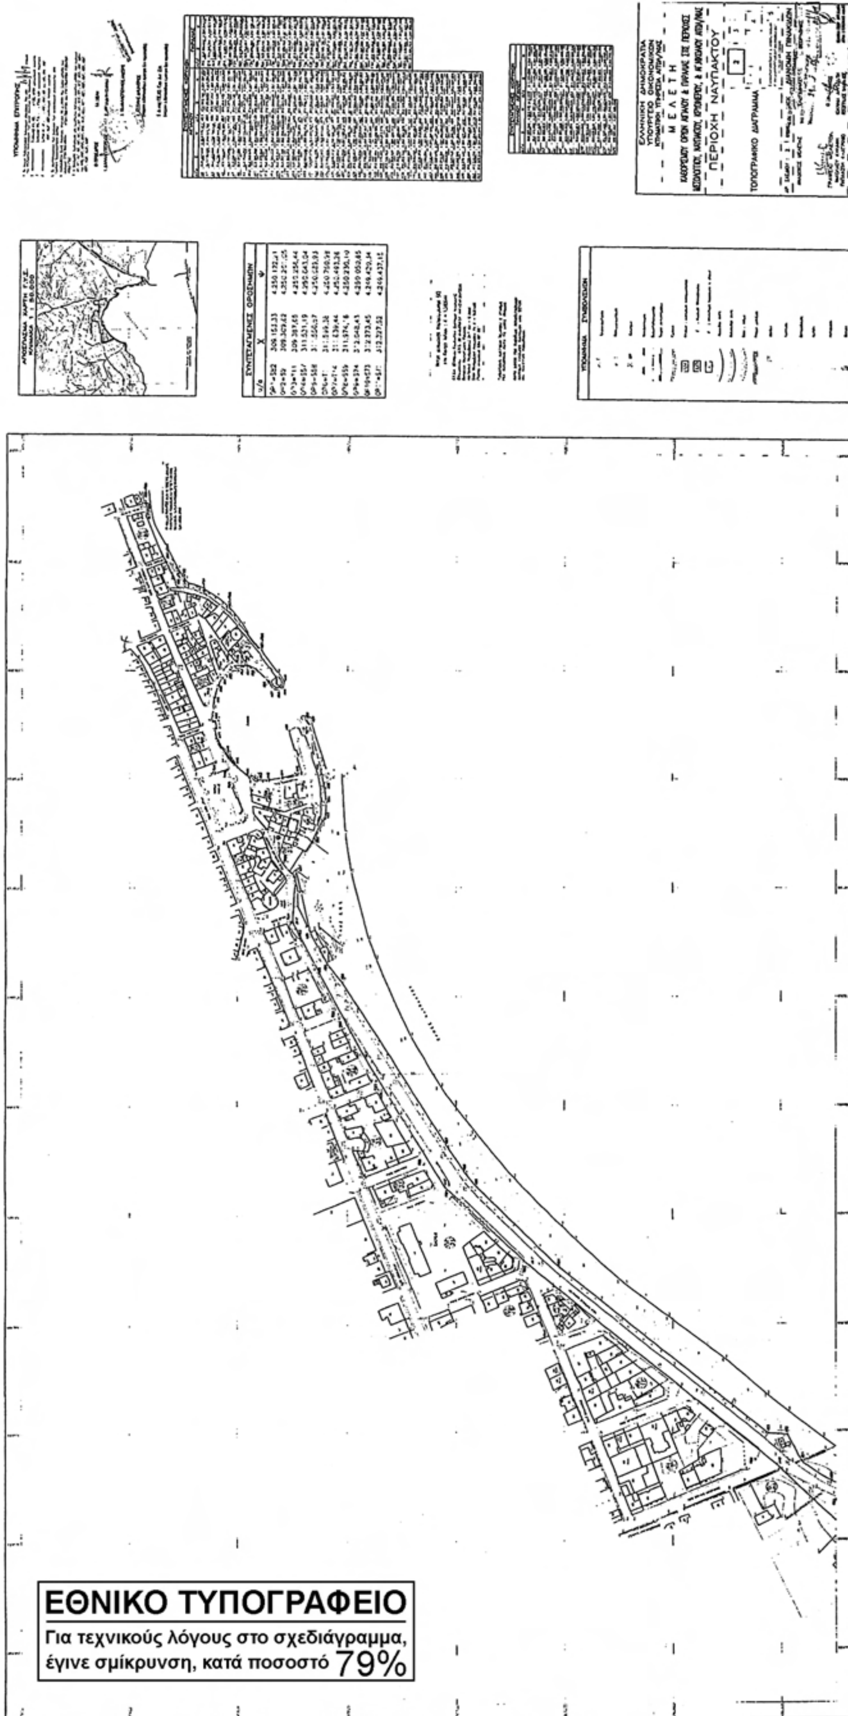

ΕΘΝΙΚΟ ΤΥΠΟΓΡΑΦΕΙΟ

Για τεχνικούς λόγους στο σχεδιάγραμμα, έγινε σμίκρυνση, κατά ποσοστό 79%

ΕΠΙΚΥΡΩΝΕΤΑΙ
με την υπ' αριθμ. 33440/3418
απόφαση Π.Δ.Ε.
Πάτρα 17-6-09
Ο ΓΕΝΙΚΟΣ ΓΡΑΜΜΑΤΕΑΣ Π.Δ.Ε.
ΣΠΥΡΟΣ ΣΠΥΡΙΔΩΝ

ΕΛΛΗΝΙΚΗ ΔΗΜΟΚΡΑΤΙΑ – ΠΕΡΙΦΕΡΕΙΑ ΔΥΤΙΚΗΣ ΕΛΛΑΔΟΣ – ΔΙΕΥΘΥΝΣΗ ΔΗΜΟΣΙΩΝ ΕΡΓΩΝ

ΕΘΝΙΚΟ ΤΥΠΟΓΡΑΦΕΙΟ
Για τεχνικούς λόγους στο σχεδιάγραμμα, έγινε σμίκρυνση, κατά ποσοστό 82%

ΑΠΟΣΠΑΣΜΑ ΧΑΡΤΗ Γ.Υ.Σ.
ΚΛΙΜΑΚΑ 1 : 50.000

ΣΥΝΤΕΤΑΓΜΕΝΕΣ ΟΡΟΣΗΜΩΝ		
α/α	Χ	Ψ
ΟΡ1=S82	309.153,33	4.250.122,21
ΟΡ2=S2	309.309,62	4.250.201,05
ΟΡ3=Τ11	309.387,65	4.250.258,44
ΟΡ4=S57	311.521,19	4.250.643,04
ΟΡ5=S58	311.556,57	4.250.589,93
ΟΡ6=Τ1	311.599,38	4.250.750,98
ΟΡ7=Τ14	311.639,44	4.250.493,26
ΟΡ8=S59	311.974,16	4.250.230,10
ΟΡ9=S74	312.048,43	4.250.050,65
ΟΡ10=S73	312.273,45	4.249.420,34
ΟΡ11=S71	312.327,52	4.249.437,15

ΥΠΟΜΝΗΜΑ ΣΥΜΒΟΛΙΣΜΩΝ

ΥΠΟΜΝΗΜΑ ΕΠΙΤΡΟΠΗΣ

Β.Κ. 283

Β.Κ. 280

ΕΠΙΚΥΡΩΝΕΤΑΙ
με την υπ' αριθμ. 33440/3418
απόφαση Π.Δ.Ε.
Πάτρα 17-6-09
Ο ΓΕΝΙΚΟΣ ΓΡΑΜΜΑΤΕΑΣ Π.Δ.Ε.
ΣΠΥΡΟΣ ΣΠΥΡΙΔΩΝ

ΕΛΛΗΝΙΚΗ ΔΗΜΟΚΡΑΤΙΑ
ΥΠΟΥΡΓΕΙΟ ΟΙΚΟΝΟΜΙΚΩΝ
ΚΤΗΜΑΤΙΚΗ ΥΠΗΡΕΣΙΑ ΑΙΤΩΛ/ΝΙΑΣ

ΜΕΛΕΤΗ
ΚΑΘΟΡΙΣΜΟΥ ΟΡΙΩΝ ΑΙΓΙΑΛΟΥ & ΠΑΡΑΛΙΑΣ ΣΤΙΣ ΠΕΡΙΟΧΕΣ ΜΕΣΟΛΟΓΓΙΟΥ, ΝΑΥΠΑΚΤΟΥ, ΚΡΥΟΝΕΡΙΟΥ, & ΑΓ. ΝΙΚΟΛΑΟΥ ΑΙΤΩΛ/ΝΙΑΣ

ΠΕΡΙΟΧΗ ΝΑΥΠΑΚΤΟΥ

ΤΟΠΟΓΡΑΦΙΚΟ ΔΙΑΓΡΑΜΜΑ

ΑΡ. ΣΧΕΔΙΟΥ : 4.

ΔΙΑΝΟΜΗ ΠΙΝΑΚΙΔΩΝ

ΓΡΑΦΕΙΟ ΜΕΛΕΤΩΝ


ΑΓΡΙΝΙΟ – ΔΕΚΕΜΒΡΗΣ 1997

ΕΘΝΙΚΟ ΤΥΠΟΓΡΑΦΕΙΟ


Για τεχνικούς λόγους στο σχεδιάγραμμα, έγινε σμίκρυνση, κατά ποσοστό 80%





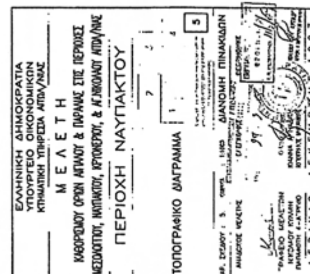





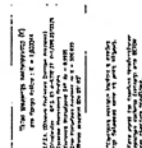

ΣΥΝΤΕΤΑΓΜΕΝΕΣ ΟΡΟΣΗΜΩΝ

c/c	X	Ψ
OP1=S82	309.153,33	4.250.122,21
OP2=S2	309.309,62	4.250.201,05
OP3=T11	309.387,65	4.250.258,44
OP4=S57	311.52[illegible],19	4.250.643,04
OP5=S58	311.556,57	4.250.589,93
OP6=T1	311.599,38	4.250.750,98
OP7=T'4	311.639,44	4.250.493,26
OP8=S59	311.974,16	4.250.230,10
OP9=S74	312.048,43	4.250.050,65
OP10=S73	312.273,45	4.249.420,34
OP11=S71	312.327,52	4.249.437,[illegible]5

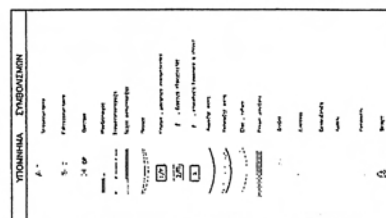

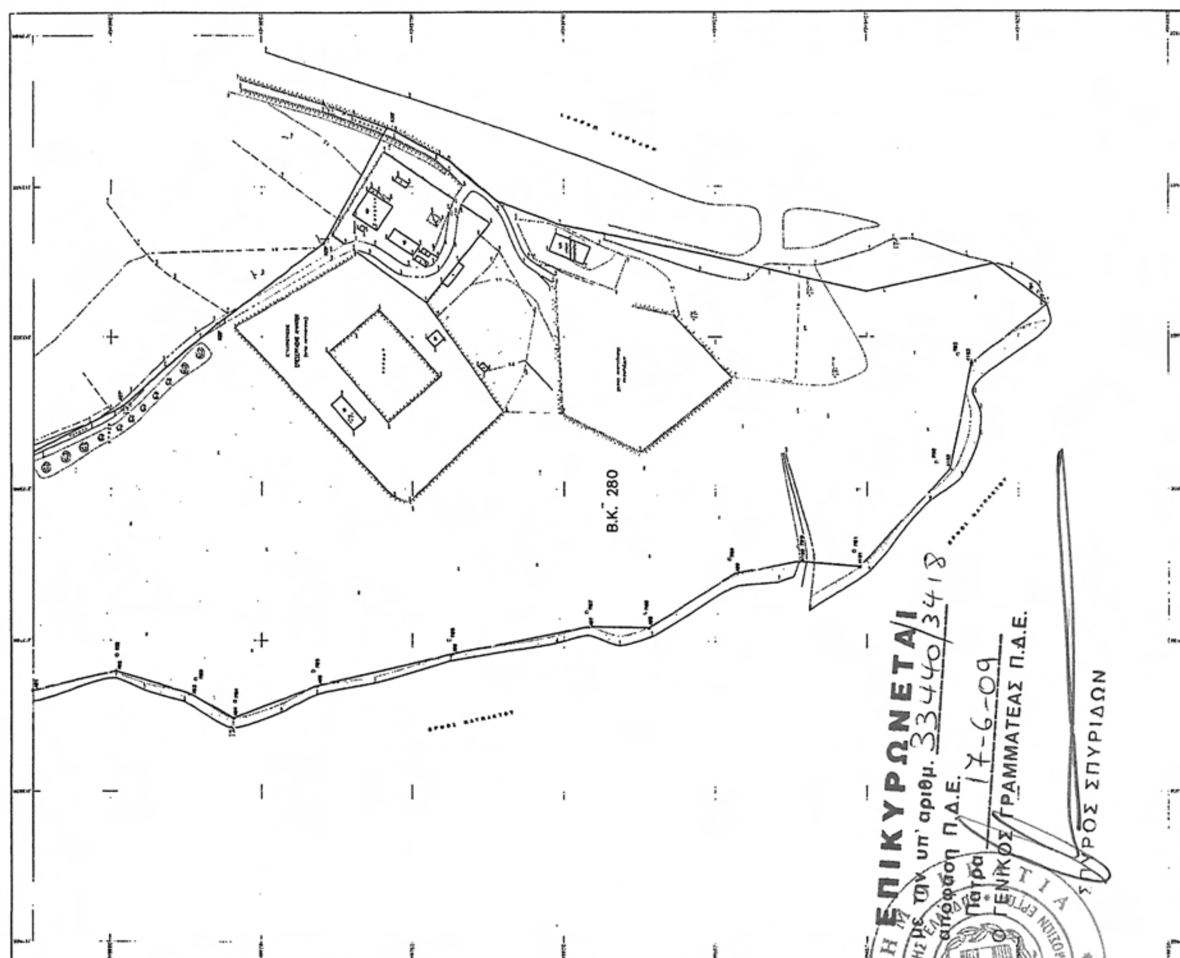

ΕΘΝΙΚΟ ΤΥΠΟΓΡΑΦΕΙΟ

ΕΦΗΜΕΡΙΣ ΤΗΣ ΚΥΒΕΡΝΗΣΕΩΣ

ΠΕΡΙΦΕΡΕΙΑΚΑ ΓΡΑΦΕΙΑ ΠΩΛΗΣΗΣ Φ.Ε.Κ.

ΘΕΣΣΑΛΟΝΙΚΗ - Βασ. Όλγας 227	**23104 23956**	**ΛΑΡΙΣΑ** - Διοικητήριο	**2410 597449**
ΠΕΙΡΑΙΑΣ - Ευριπίδου 63	**210 4135228**	**ΚΕΡΚΥΡΑ** - Σαμαρά 13	**26610 89122**
ΠΑΤΡΑ - Κορίνθου 327	**2610 638109**	**ΗΡΑΚΛΕΙΟ** - Πεδιάδος 2	**2810 300781**
ΙΩΑΝΝΙΝΑ - Διοικητήριο	**26510 87215**	**ΜΥΤΙΛΗΝΗ** - Πλ. Κωνσταντινουπόλεως 1	**22510 46654**
ΚΟΜΟΤΗΝΗ - Δημοκρατίας 1	**25310 22858**		

ΤΙΜΗ ΠΩΛΗΣΗΣ ΦΥΛΛΩΝ ΤΗΣ ΕΦΗΜΕΡΙΔΟΣ ΤΗΣ ΚΥΒΕΡΝΗΣΕΩΣ

Σε έντυπη μορφή

- Για τα Φ.Ε.Κ. από 1 μέχρι 16 σελίδες σε 1 €, προσαυξανόμενη κατά 0,20 € για κάθε επιπλέον οκτασέλιδο ή μέρος αυτού.
- Για τα φωτοαντίγραφα Φ.Ε.Κ. σε 0,15 € ανά σελίδα.

Σε μορφή DVD/CD

Τεύχος	Ετήσια έκδοση	Τριμηνιαία έκδοση	Μηνιαία έκδοση
Α΄	150 €	40 €	15 €
Β΄	300 €	80 €	30 €
Γ΄	50 €	-	-
Υ.Ο.Δ.Δ.	50 €	-	-
Δ΄	110 €	30 €	-

Τεύχος	Ετήσια έκδοση	Τριμηνιαία έκδοση	Μηνιαία έκδοση
Α.Α.Π.	110 €	30 €	-
Ε.Β.Ι.	100 €	-	-
Α.Ε.Δ.	5 €	-	-
Δ.Δ.Σ.	200 €	-	20 €
Α.Ε. - Ε.Π.Ε. και **Γ.Ε.ΜΗ.**	-	-	100 €

- Η τιμή πώλησης μεμονωμένων Φ.Ε.Κ. σε μορφή cd-rom από εκείνα που διατίθενται σε ψηφιακή μορφή και μέχρι 100 σελίδες, σε 5 € προσαυξανόμενη κατά 1 € ανά 50 σελίδες.
- Η τιμή πώλησης σε μορφή cd-rom/dvd, δημοσιευμάτων μιας εταιρείας στο τεύχος Α.Ε.-Ε.Π.Ε. και Γ.Ε.ΜΗ. σε 5 € ανά έτος.

ΠΑΡΑΓΓΕΛΙΑ ΚΑΙ ΑΠΟΣΤΟΛΗ Φ.Ε.Κ.: Τηλεφωνικά: 210 4071010 - fax: 210 4071010 - internet: http://www.et.gr

ΕΤΗΣΙΕΣ ΣΥΝΔΡΟΜΕΣ Φ.Ε.Κ.

Τεύχος	Έντυπη μορφή	Ψηφιακή Μορφή
Α΄	225 €	190 €
Β΄	320 €	225 €
Γ΄	65 €	Δωρεάν
Υ.Ο.Δ.Δ.	65 €	Δωρεάν
Δ΄	160 €	80 €
Α.Α.Π.	160 €	80 €
Ε.Β.Ι.	65 €	33 €

Τεύχος	Έντυπη μορφή	Ψηφιακή Μορφή
Α.Ε.Δ.	10 €	Δωρεάν
Α.Ε. - Ε.Π.Ε. και **Γ.Ε.ΜΗ.**	2.250 €	645 €
Δ.Δ.Σ.	225 €	95 €
Α.Σ.Ε.Π.	70€	Δωρεάν
Ο.Π.Κ.	-	Δωρεάν
Α΄+ Β΄+ Δ΄ + Α.Α.Π.	-	450 €

- Το τεύχος Α.Σ.Ε.Π. (έντυπη μορφή) θα αποστέλλεται σε συνδρομητές ταχυδρομικά, με την επιβάρυνση των 70 €, ποσό το οποίο αφορά τα ταχυδρομικά έξοδα.
- Για την παροχή πρόσβασης μέσω διαδικτύου σε Φ.Ε.Κ. προηγουμένων ετών και συγκεκριμένα στα τεύχη: **α)** Α, Β, Δ, Α.Α.Π., Ε.Β.Ι. και Δ.Δ.Σ., η τιμή προσαυξάνεται, πέραν του ποσού της ετήσιας συνδρομής του 2007, κατά 40 € ανά έτος και ανά τεύχος και **β)** για το τεύχος Α.Ε.-Ε.Π.Ε. & Γ.Ε.ΜΗ., κατά 60 € ανά έτος παλαιότητας.

* Η καταβολή γίνεται σε όλες τις Δημόσιες Οικονομικές Υπηρεσίες (Δ.Ο.Υ.). Το πρωτότυπο διπλότυπο (έγγραφο αριθμ. πρωτ. 9067/28.2.2005 2η Υπηρεσία Επιτρόπου Ελεγκτικού Συνεδρίου) με φροντίδα των ενδιαφερομένων, πρέπει να αποστέλλεται ή να κατατίθεται στο Εθνικό Τυπογραφείο (Καποδιστρίου 34, Τ.Κ. 104 32 Αθήνα).
* Σημειώνεται ότι φωτοαντίγραφα διπλοτύπων, ταχυδρομικές Επιταγές για την εξόφληση της συνδρομής, δεν γίνονται δεκτά και θα επιστρέφονται.
* Οι οργανισμοί τοπικής αυτοδιοίκησης, τα νομικά πρόσωπα δημοσίου δικαίου, τα μέλη της Ένωσης Ιδιοκτητών Ημερησίου Τύπου Αθηνών και Επαρχίας, οι τηλεοπτικοί και ραδιοφωνικοί σταθμοί, η Ε.Σ.Η.Ε.Α., τα τριτοβάθμια συνδικαλιστικά Όργανα και οι τριτοβάθμιες επαγγελματικές ενώσεις δικαιούνται έκπτωσης πενήντα τοις εκατό (50%) επί της ετήσιας συνδρομής (τρέχον έτος + παλαιότητα).
* Το ποσό υπέρ Τ.Α.Π.Ε.Τ. [5% επί του ποσού συνδρομής (τρέχον έτος + παλαιότητα)], καταβάλλεται ολόκληρο (Κ.Α.Ε. 3512) και υπολογίζεται πριν την έκπτωση.
* Στην Ταχυδρομική συνδρομή του τεύχους Α.Σ.Ε.Π. δεν γίνεται έκπτωση.

Πληροφορίες για δημοσιεύματα που καταχωρούνται στα Φ.Ε.Κ. στο τηλ.: 210 5279000.
Φωτοαντίγραφα παλαιών Φ.Ε.Κ.: Μάρνη 8 τηλ.: 210 8220885, 210 8222924, 210 5279050.
Οι πολίτες έχουν τη δυνατότητα ελεύθερης ανάγνωσης των δημοσιευμάτων που καταχωρούνται σε όλα τα τεύχη της Εφημερίδας της Κυβερνήσεως πλην εκείνων που καταχωρούνται στο τεύχος Α.Ε.-Ε.Π.Ε και Γ.Ε.ΜΗ., από την ιστοσελίδα του Εθνικού Τυπογραφείου (www.et.gr).

Οι υπηρεσίες εξυπηρέτησης πολιτών λειτουργούν καθημερινά από 08:00 μέχρι 13:00



ΑΠΟ ΤΟ ΕΘΝΙΚΟ ΤΥΠΟΓΡΑΦΕΙΟ
ΚΑΠΟΔΙΣΤΡΙΟΥ 34 * ΑΘΗΝΑ 104 32 * ΤΗΛ. 210 52 79 000 * FAX 210 52 21 004
ΗΛΕΚΤΡΟΝΙΚΗ ΔΙΕΥΘΥΝΣΗ: http://www.et.gr – e-mail: webmaster.et@et.gr